

## WOHNUNG A3

4.5 Zimmer | Erdgeschoss  
Haus A

|                  |                      |
|------------------|----------------------|
| Wohnfläche (HNF) | 112.0 m <sup>2</sup> |
| Balkon           | 11.8 m <sup>2</sup>  |
| Keller           | 10.2 m <sup>2</sup>  |

0    1    2    3    4    5

MST. 1:100


Grundrisänderungen vorbehalten. Flächenmaße sind Zirkamasse.  
Möblierung ist im Verkaufspreis nicht mit inbegriffen.

Persönliche Beratung / Verkauf:

Primus Property AG  
5000 Aarau  
[info@pripro.ch](mailto:info@pripro.ch) / 062 503 71 81

Bauherrschaft:



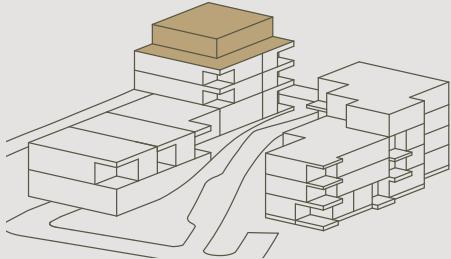

## WOHNUNG A10

3.5 Zimmer | Attika

Haus A

Wohnfläche (HNF) 105.0 m<sup>2</sup>

Terrasse 100.4 m<sup>2</sup>

Keller 8.3 m<sup>2</sup>

0 1 2 3 4 5

MST. 1:100

Grundrissänderungen vorbehalten. Flächenmaße sind Zirkamasse.  
Möblierung ist im Verkaufspreis nicht mit inbegriffen.

 **PROPERTY**  
**primus**  
Bewertung • Vermarktung • Projektentwicklung


Persönliche Beratung / Verkauf:


Primus Property AG  
5000 Aarau  
info@pripro.ch / 062 503 71 81

Bauherrschaft:

**CORPORA'**

Corpora Immobilien AG  
Spittelweg 1  
5034 Suhr

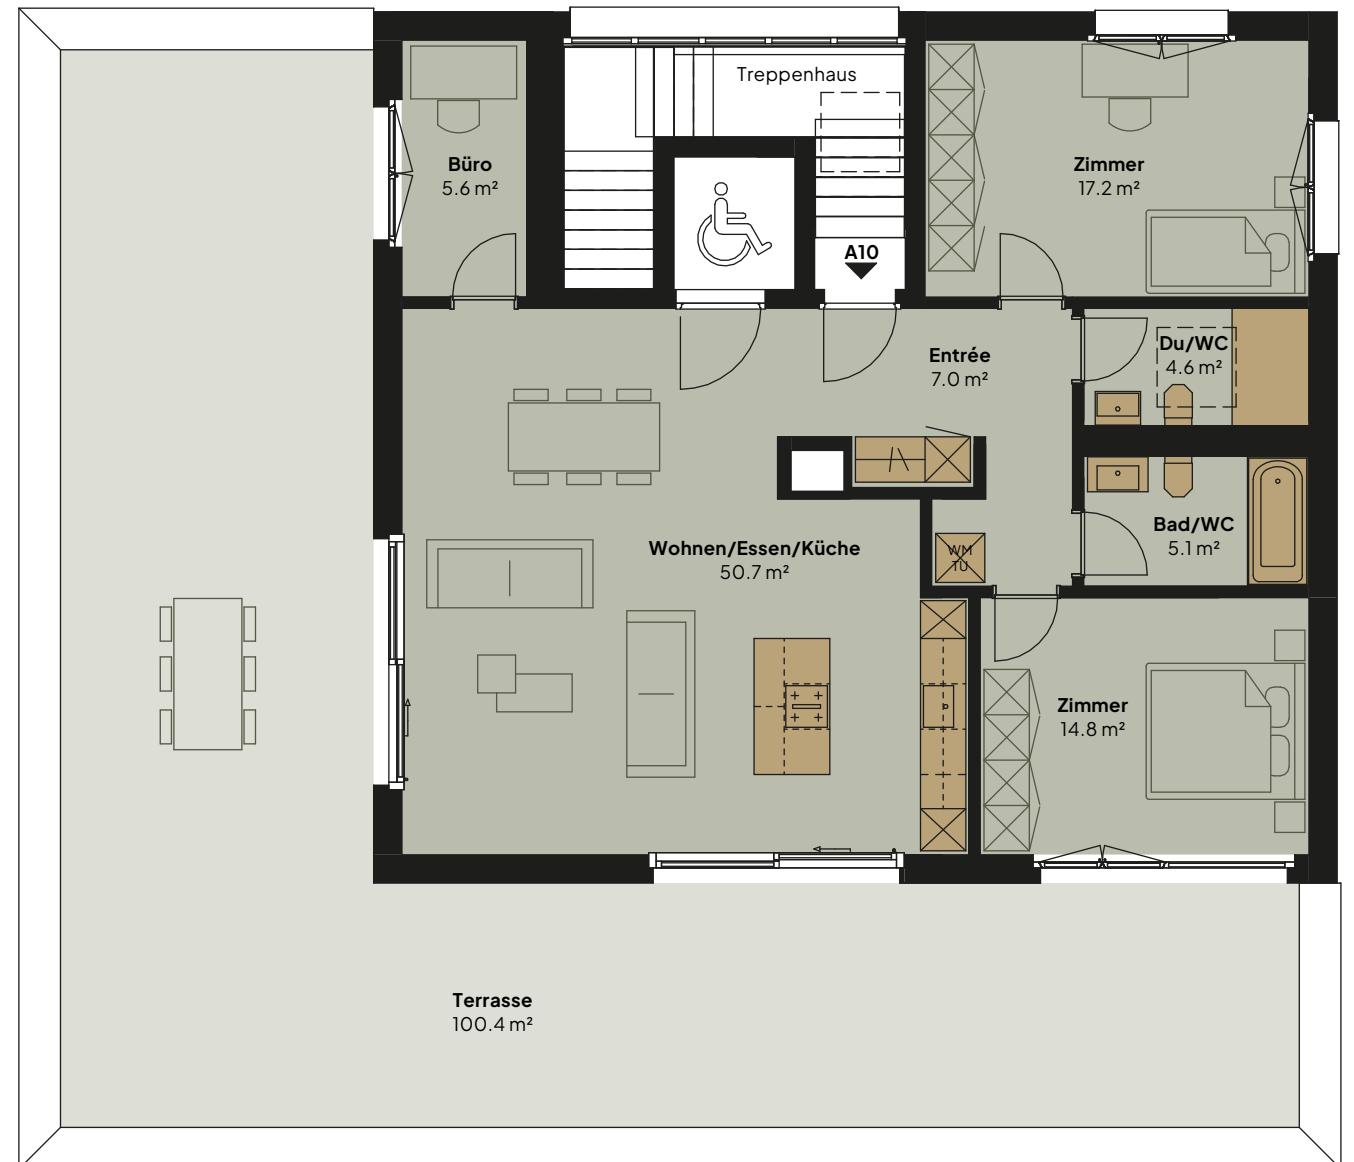

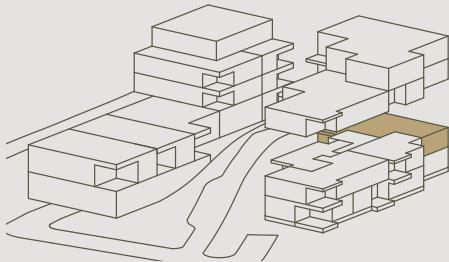

## WOHNUNG B6

4.5 Zimmer | 1. Obergeschoss  
Haus B


|                  |                      |
|------------------|----------------------|
| Wohnfläche (HNF) | 110.7 m <sup>2</sup> |
| Balkon           | 11.0 m <sup>2</sup>  |
| Keller           | 6.3 m <sup>2</sup>   |

0    1    2    3    4    5

MST. 1:100

Grundrisänderungen vorbehalten. Flächenmasse sind Zirkamasse.  
Möblierung ist im Verkaufspreis nicht mit inbegriffen.



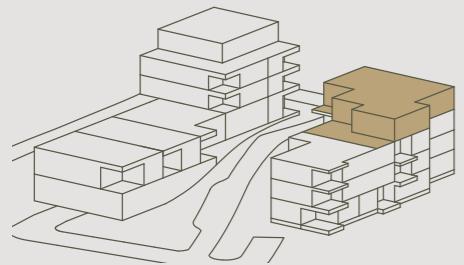

## WOHNUNG B11

5.5 Zimmer | Attika

Haus B

|                  |                      |
|------------------|----------------------|
| Wohnfläche (HNF) | 182.6 m <sup>2</sup> |
| Terrassen        | 74.7 m <sup>2</sup>  |
| Keller           | 6.9 m <sup>2</sup>   |

0    1    2    3    4    5

MST. 1:100 bei DIN-A3

Grundrisssänderungen vorbehalten. Flächenmasse sind Zirkamasse.  
Möblierung ist im Verkaufspreis nicht mit inbegriffen.

Persönliche Beratung / Verkauf:  
**primus**  
PROPERTY  
Bewertung - Vermarktung - Projektentwicklung  
Primus Property AG  
5000 Aarau  
info@pripro.ch / 062 503 71 81

Bauherrschaft:  
**CORPORA'**  
Corpora Immobilien AG  
Spittelweg 1  
5034 Suhr



## TIEFGARAGE

1. Untergeschoss  
Haus A


|                       |    |
|-----------------------|----|
| Tiefgaragenparkplätze | 16 |
| Aussenparkplätze      | 7  |

Persönliche Beratung / Verkauf:

Primus Property AG  
5000 Aarau  
[info@pripro.ch](mailto:info@pripro.ch) / 062 503 71 81

Bauherrschaft:


**CORPORA'**  
Corpora Immobilien AG  
Spittelweg 1  
5034 Suhr

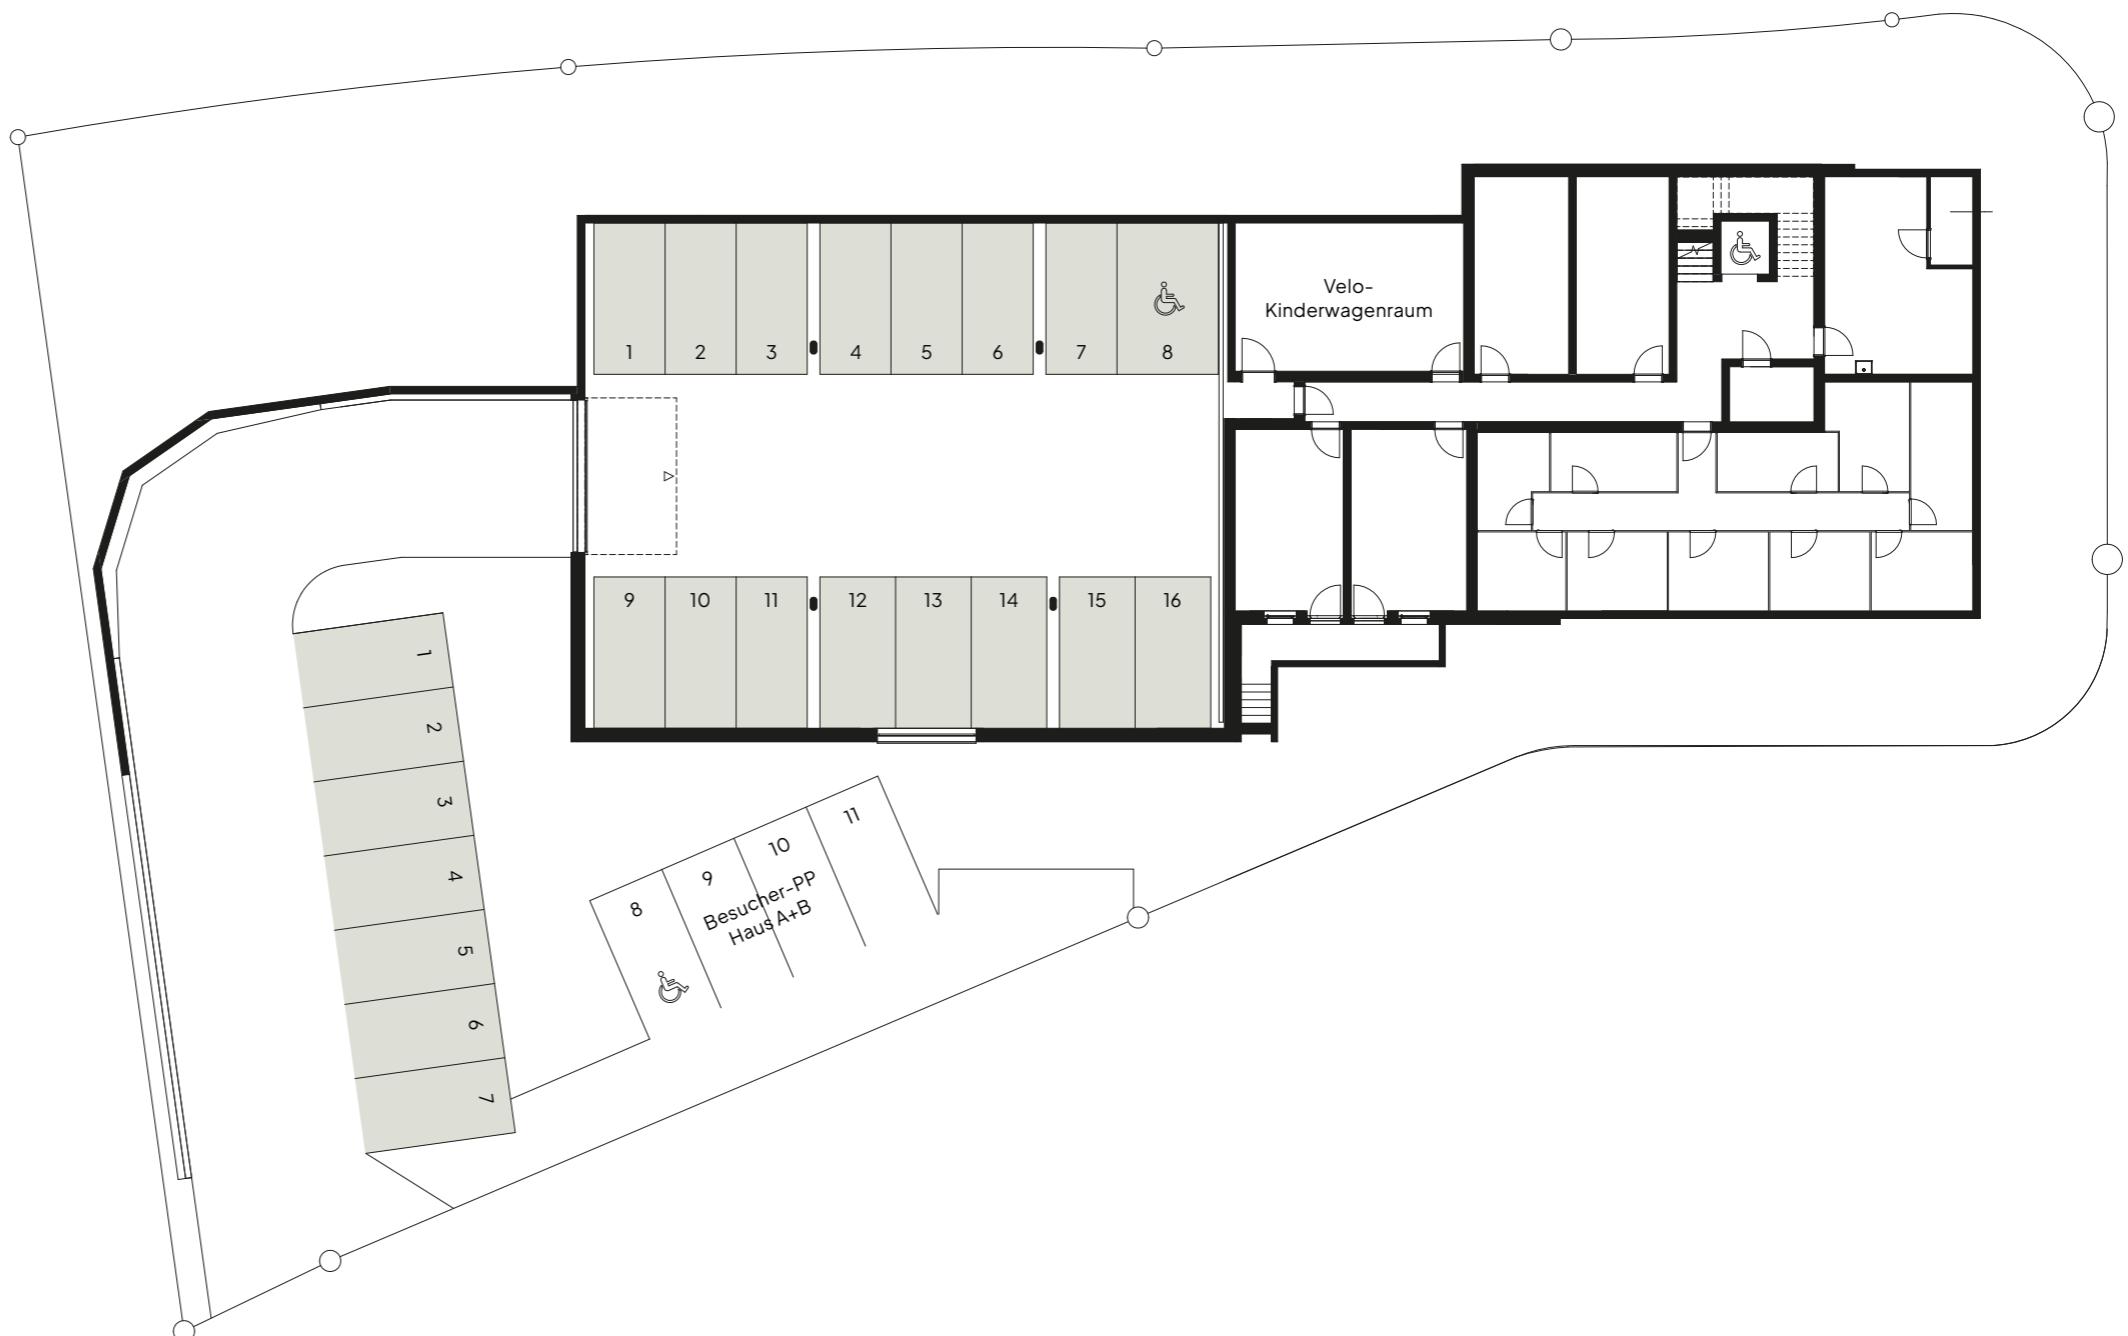



## KELLER/DISPO

1. Untergeschoss  
Haus A

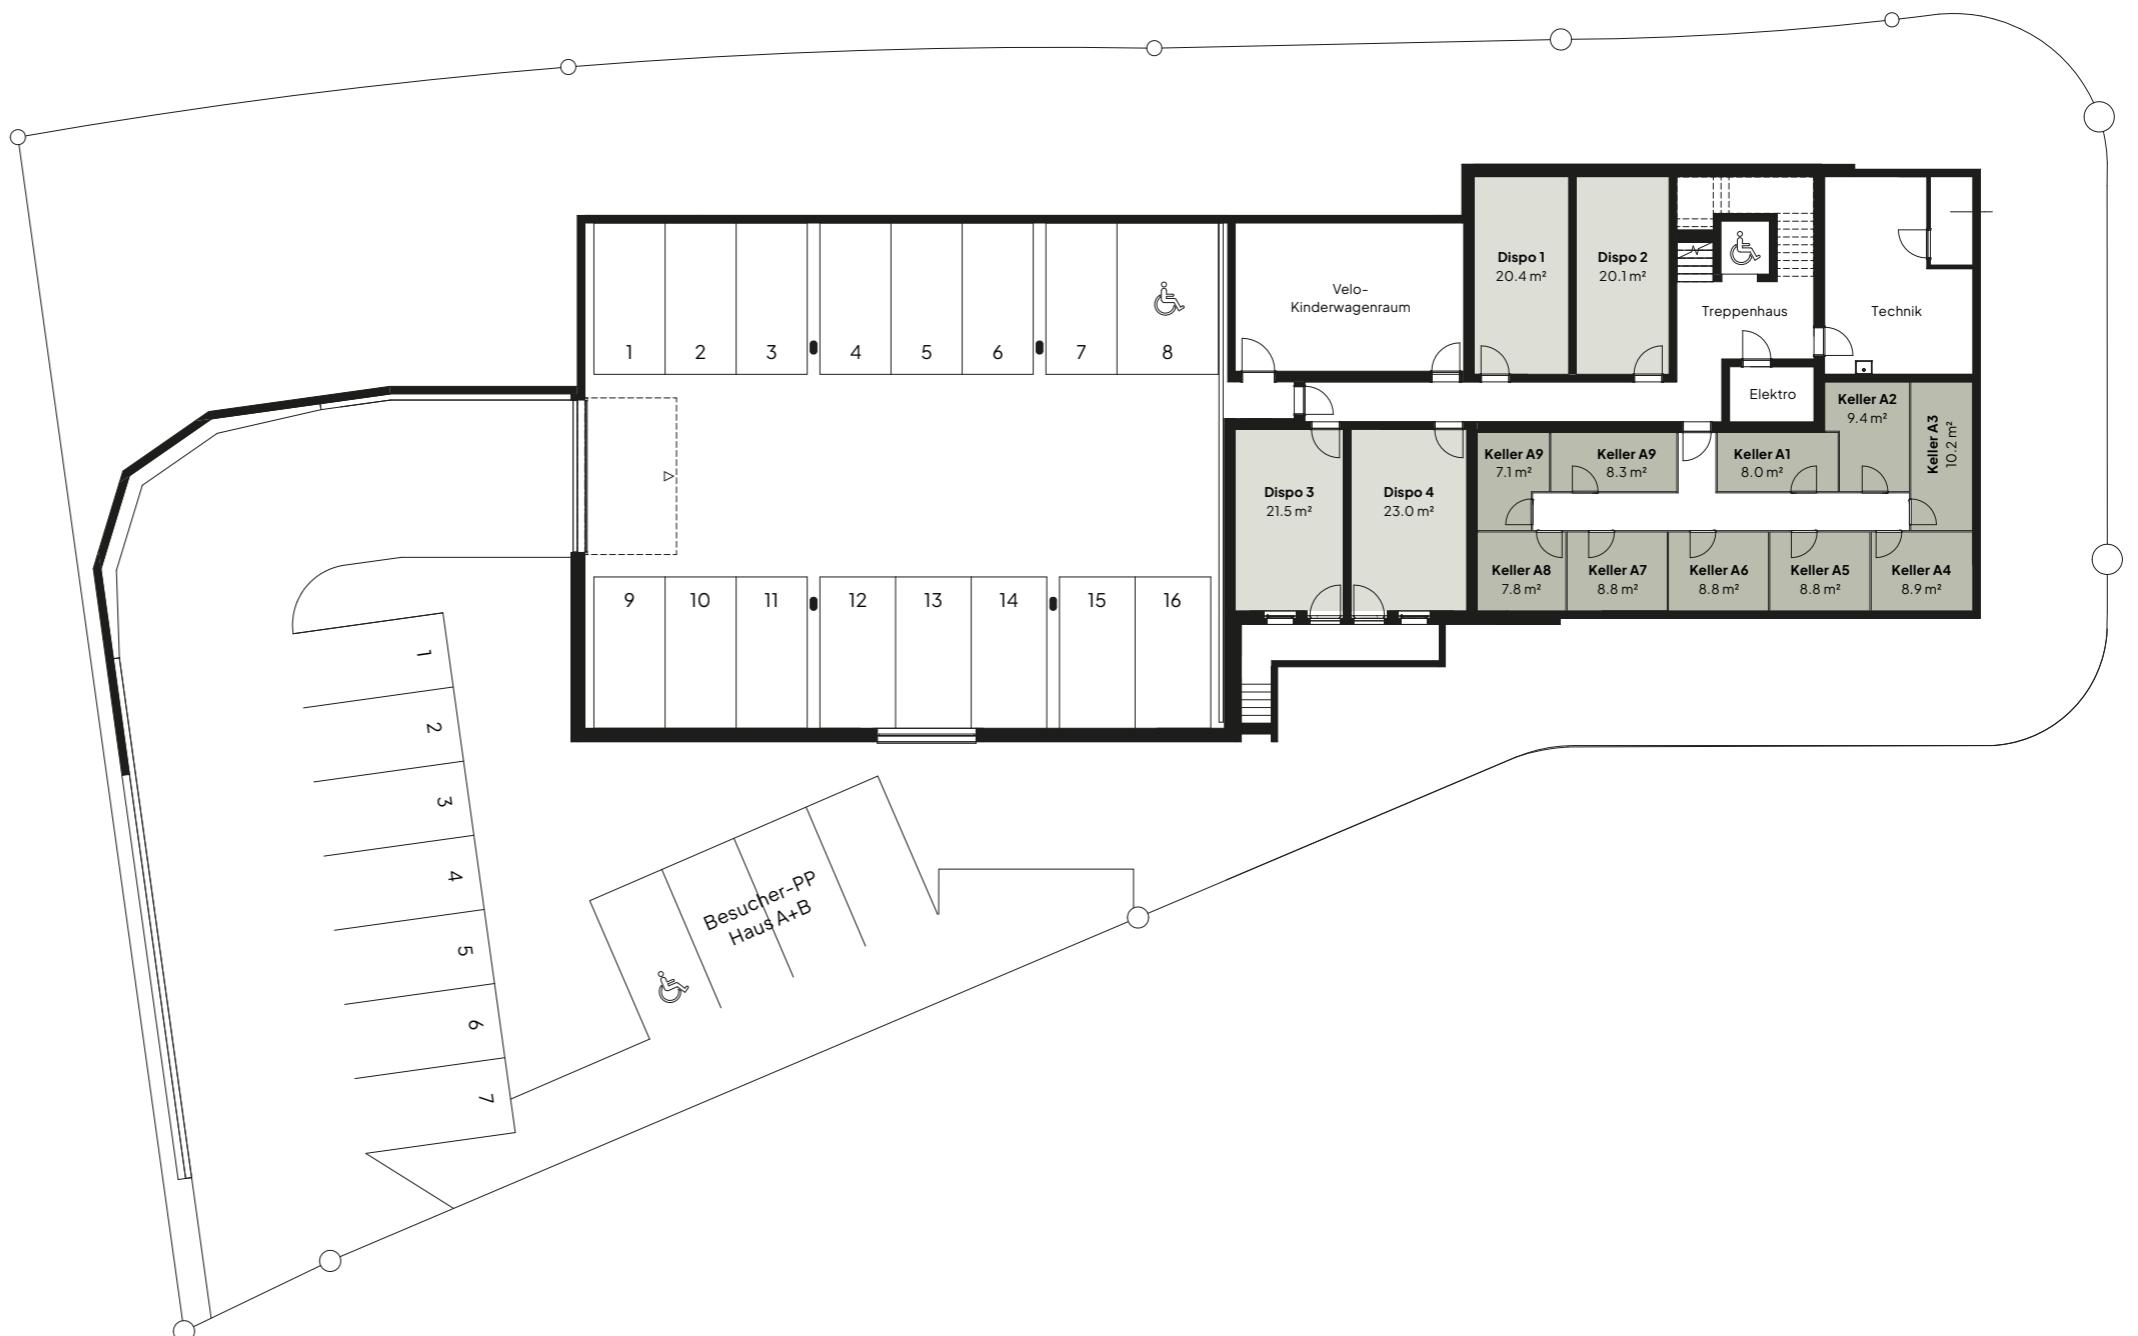

Persönliche Beratung / Verkauf:



Primus Property AG  
5000 Aarau  
[info@pripro.ch](mailto:info@pripro.ch) / 062 503 71 81

Bauherrschaft:

**CORPORA'**

Corpora Immobilien AG  
Spittelweg 1  
5034 Suhr




## TIEFGARAGE

1. Untergeschoss

Haus B

|                       |    |
|-----------------------|----|
| Tiefgaragenparkplätze | 15 |
| Aussenparkplätze      | 3  |

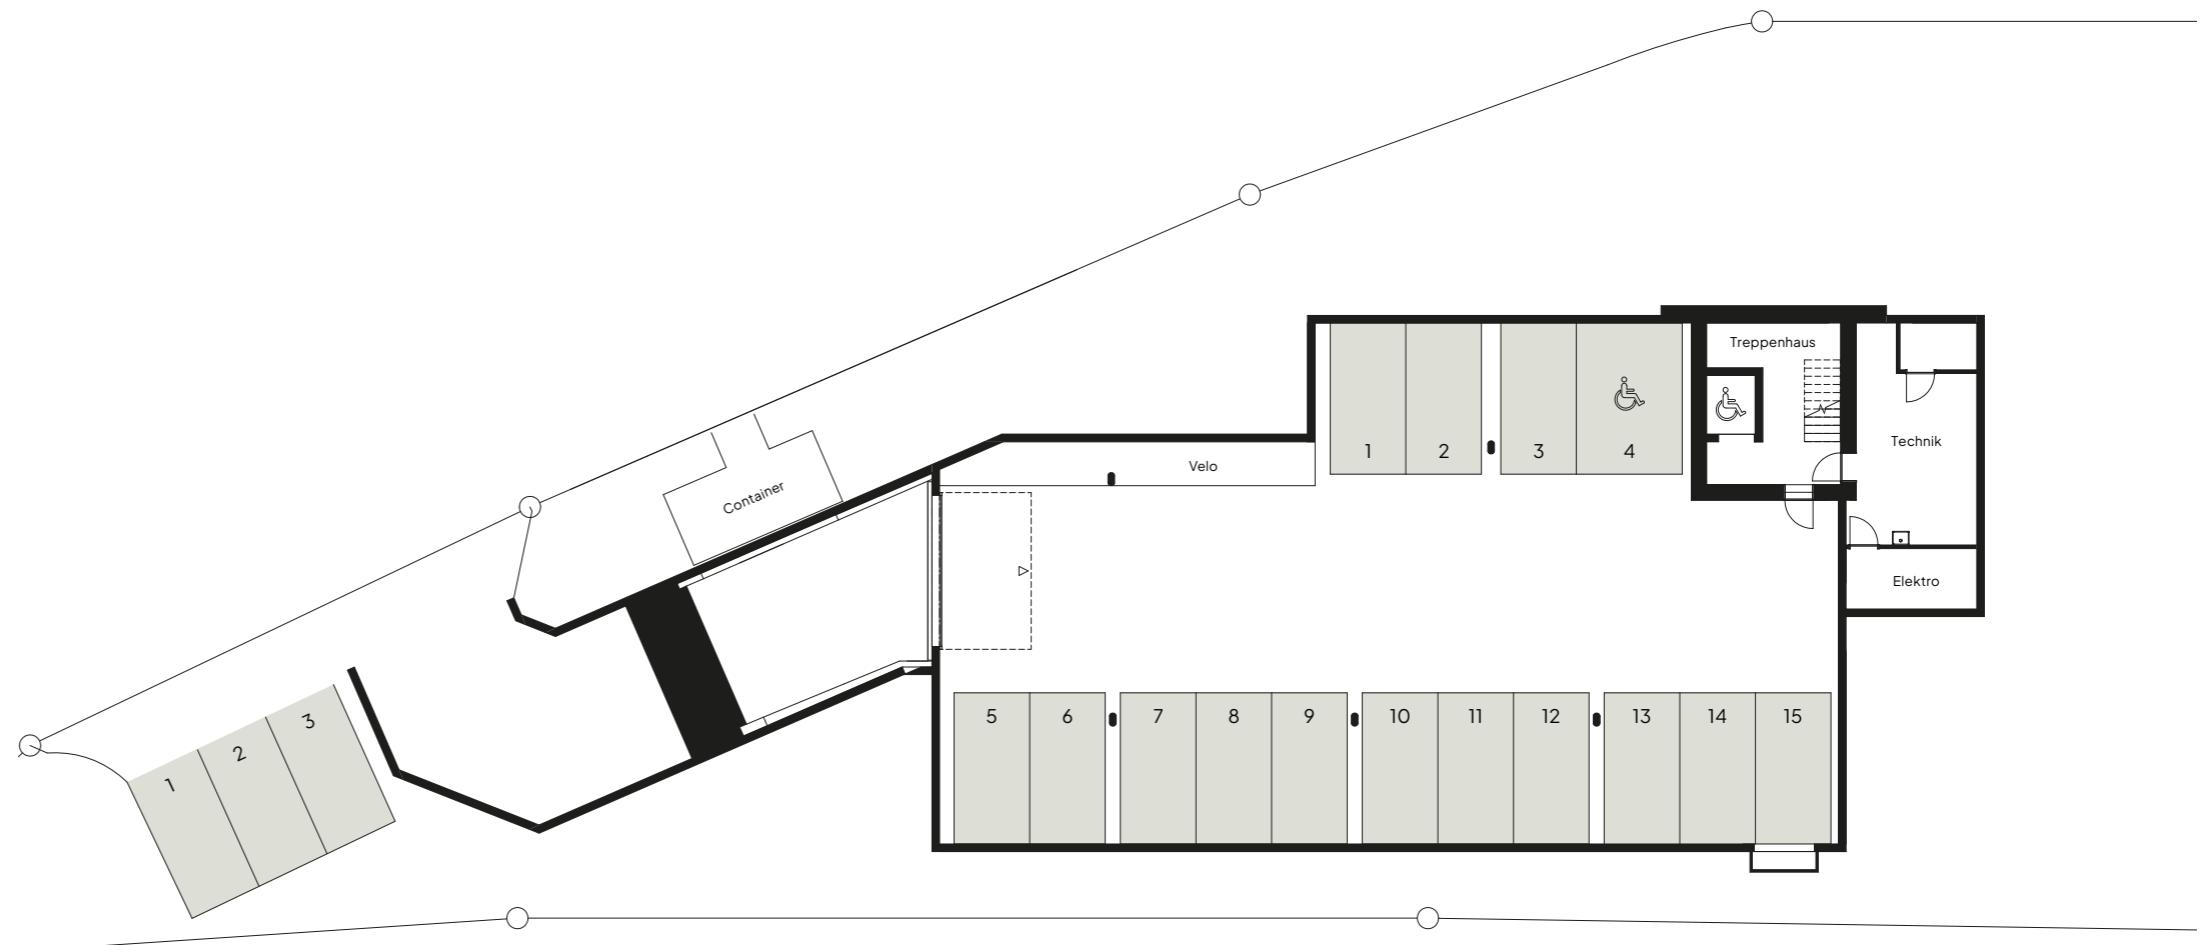

Persönliche Beratung / Verkauf:



Primus Property AG  
5000 Aarau  
info@pripro.ch / 062 503 71 81

Bauherrschaft:

**CORPORA'**  
Corpora Immobilien AG  
Spittelweg 1  
5034 Suhr





## KELLER

Erdgeschoss  
Haus B



Persönliche Beratung / Verkauf:

Primus Property AG  
5000 Aarau  
[info@pripro.ch](mailto:info@pripro.ch) / 062 503 71 81

Bauherrschaft:

**CORPORA'**

Corpora Immobilien AG  
Spittelweg 1  
5034 Suhr

