


WOHNUNG B11

5.5 Zimmer | Attika
Haus B

Wohnfläche (HNF)	182.6 m ²
Terrassen	200.4 m ²
Keller	6.9 m ²

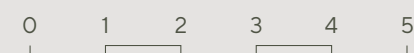

MST. 1:100 bei DIN-A3
Grundrissänderungen vorbehalten. Flächenmasse sind Zirkamasse.
Möblierung ist im Verkaufspreis nicht mit inbegriffen.



Persönliche Beratung / Verkauf:

Primus Property AG
5000 Aarau
info@pripro.ch / 062 503 71 81

Bauherrschaft:

Corpora Immobilien AG
Spittelweg 1
5034 Suhr

CORPORA



TIEFGARAGE

1. Untergeschoss
Haus A


Tiefgaragenparkplätze	16
Aussenparkplätze	7

Persönliche Beratung / Verkauf:

Primus Property AG
5000 Aarau
info@pripro.ch / 062 503 71 81

Bauherrschaft:

Corpora Immobilien AG
Spittelweg 1
5034 Suhr

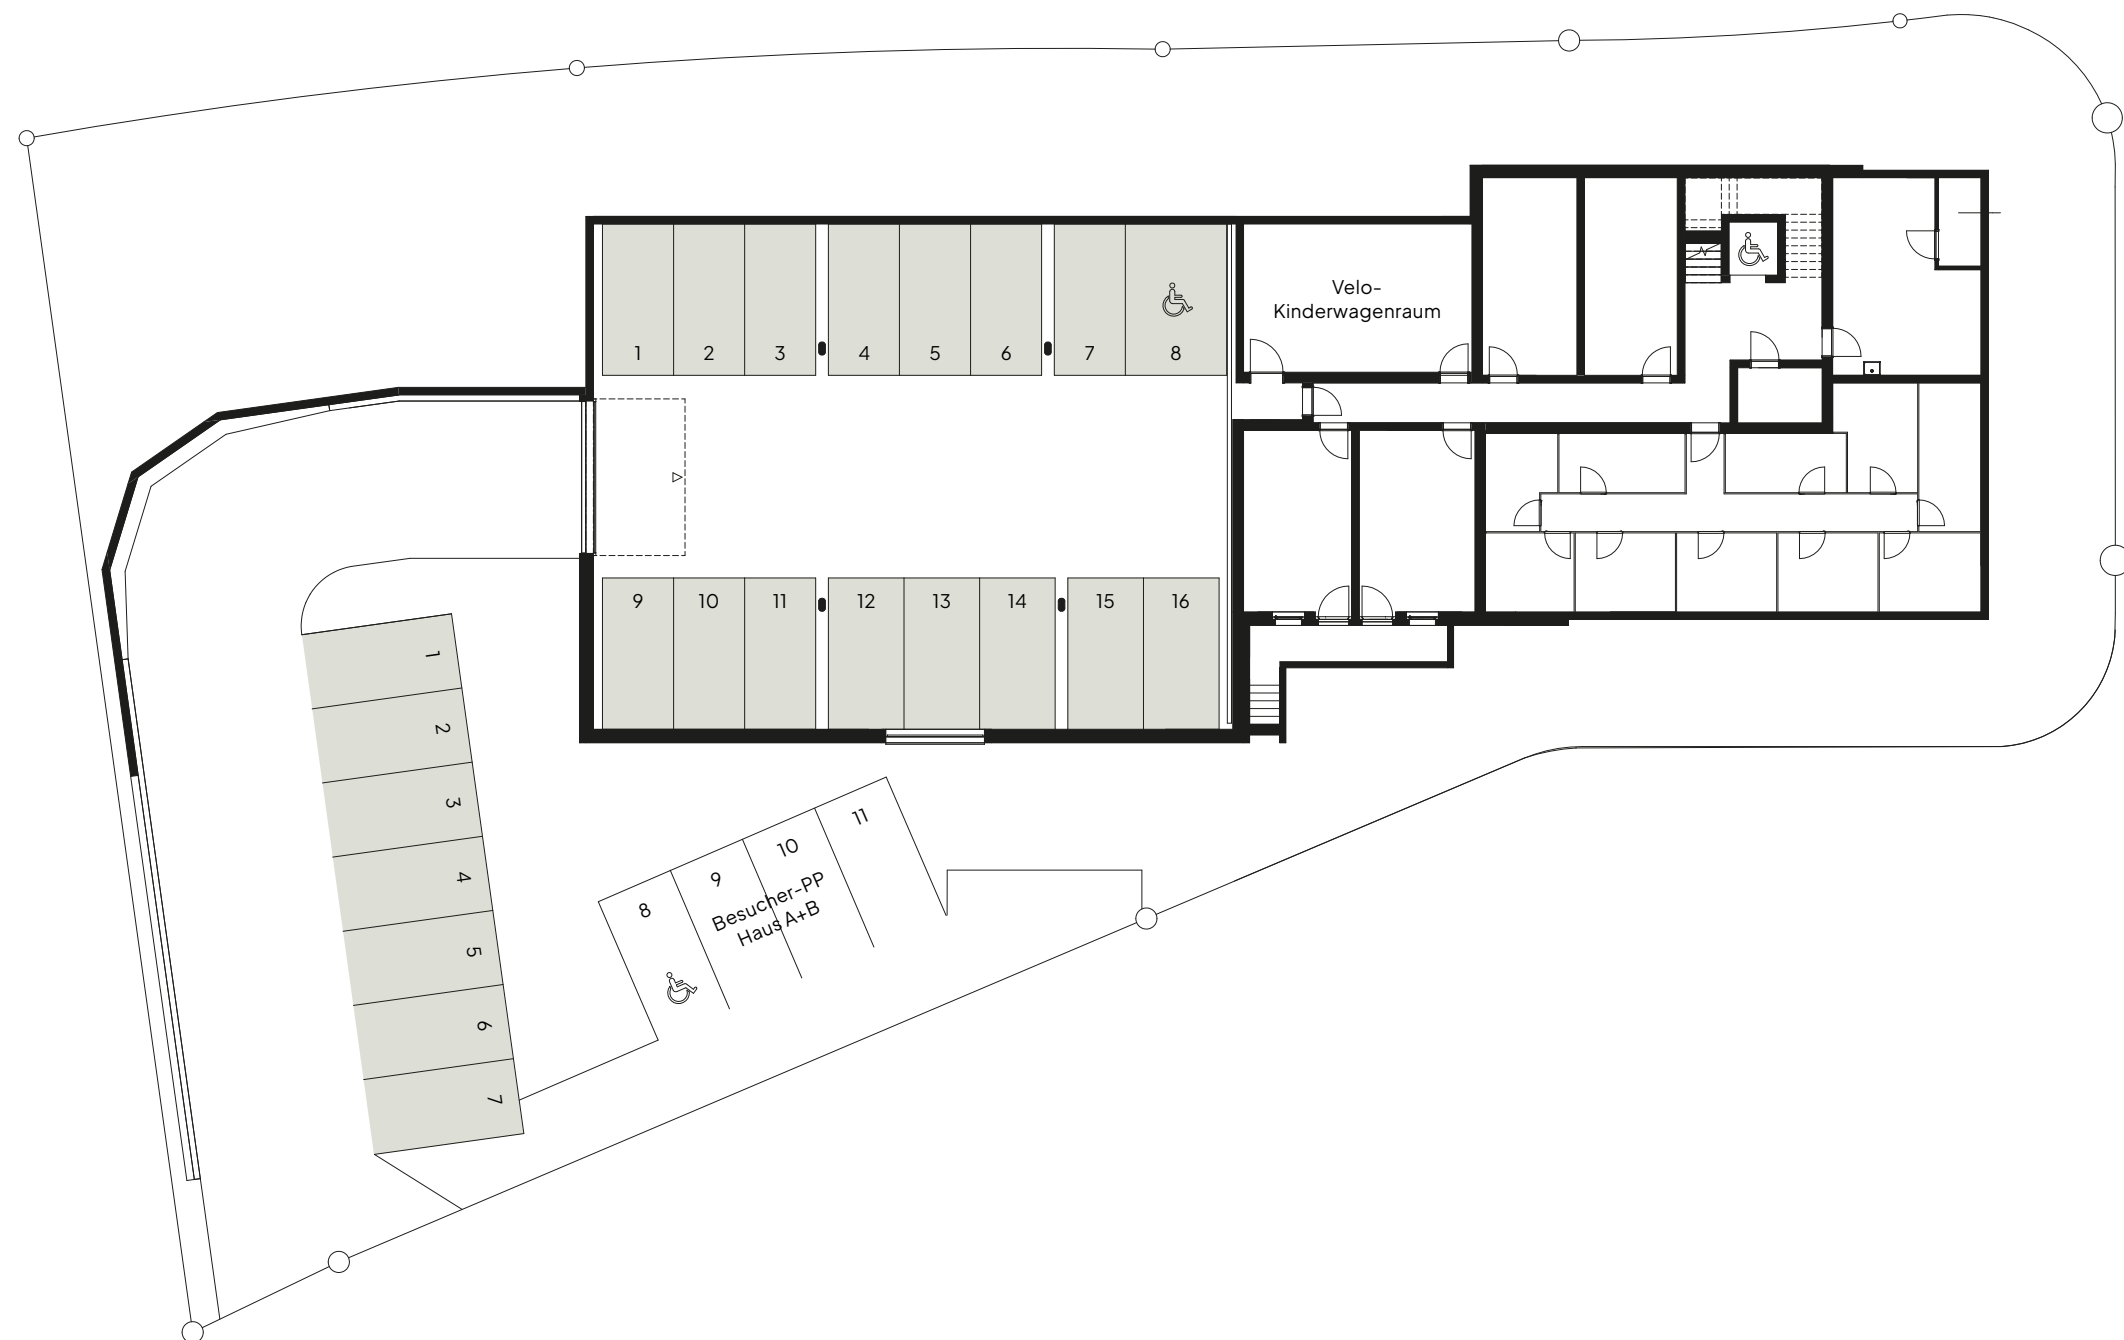

KELLER/DISPO


1. Untergeschoss
Haus A

Persönliche Beratung / Verkauf:

Primus Property AG
5000 Aarau
info@pripro.ch / 062 503 71 81

Bauherrschaft:


Corpora Immobilien AG
Spittelweg 1
5034 Suhr

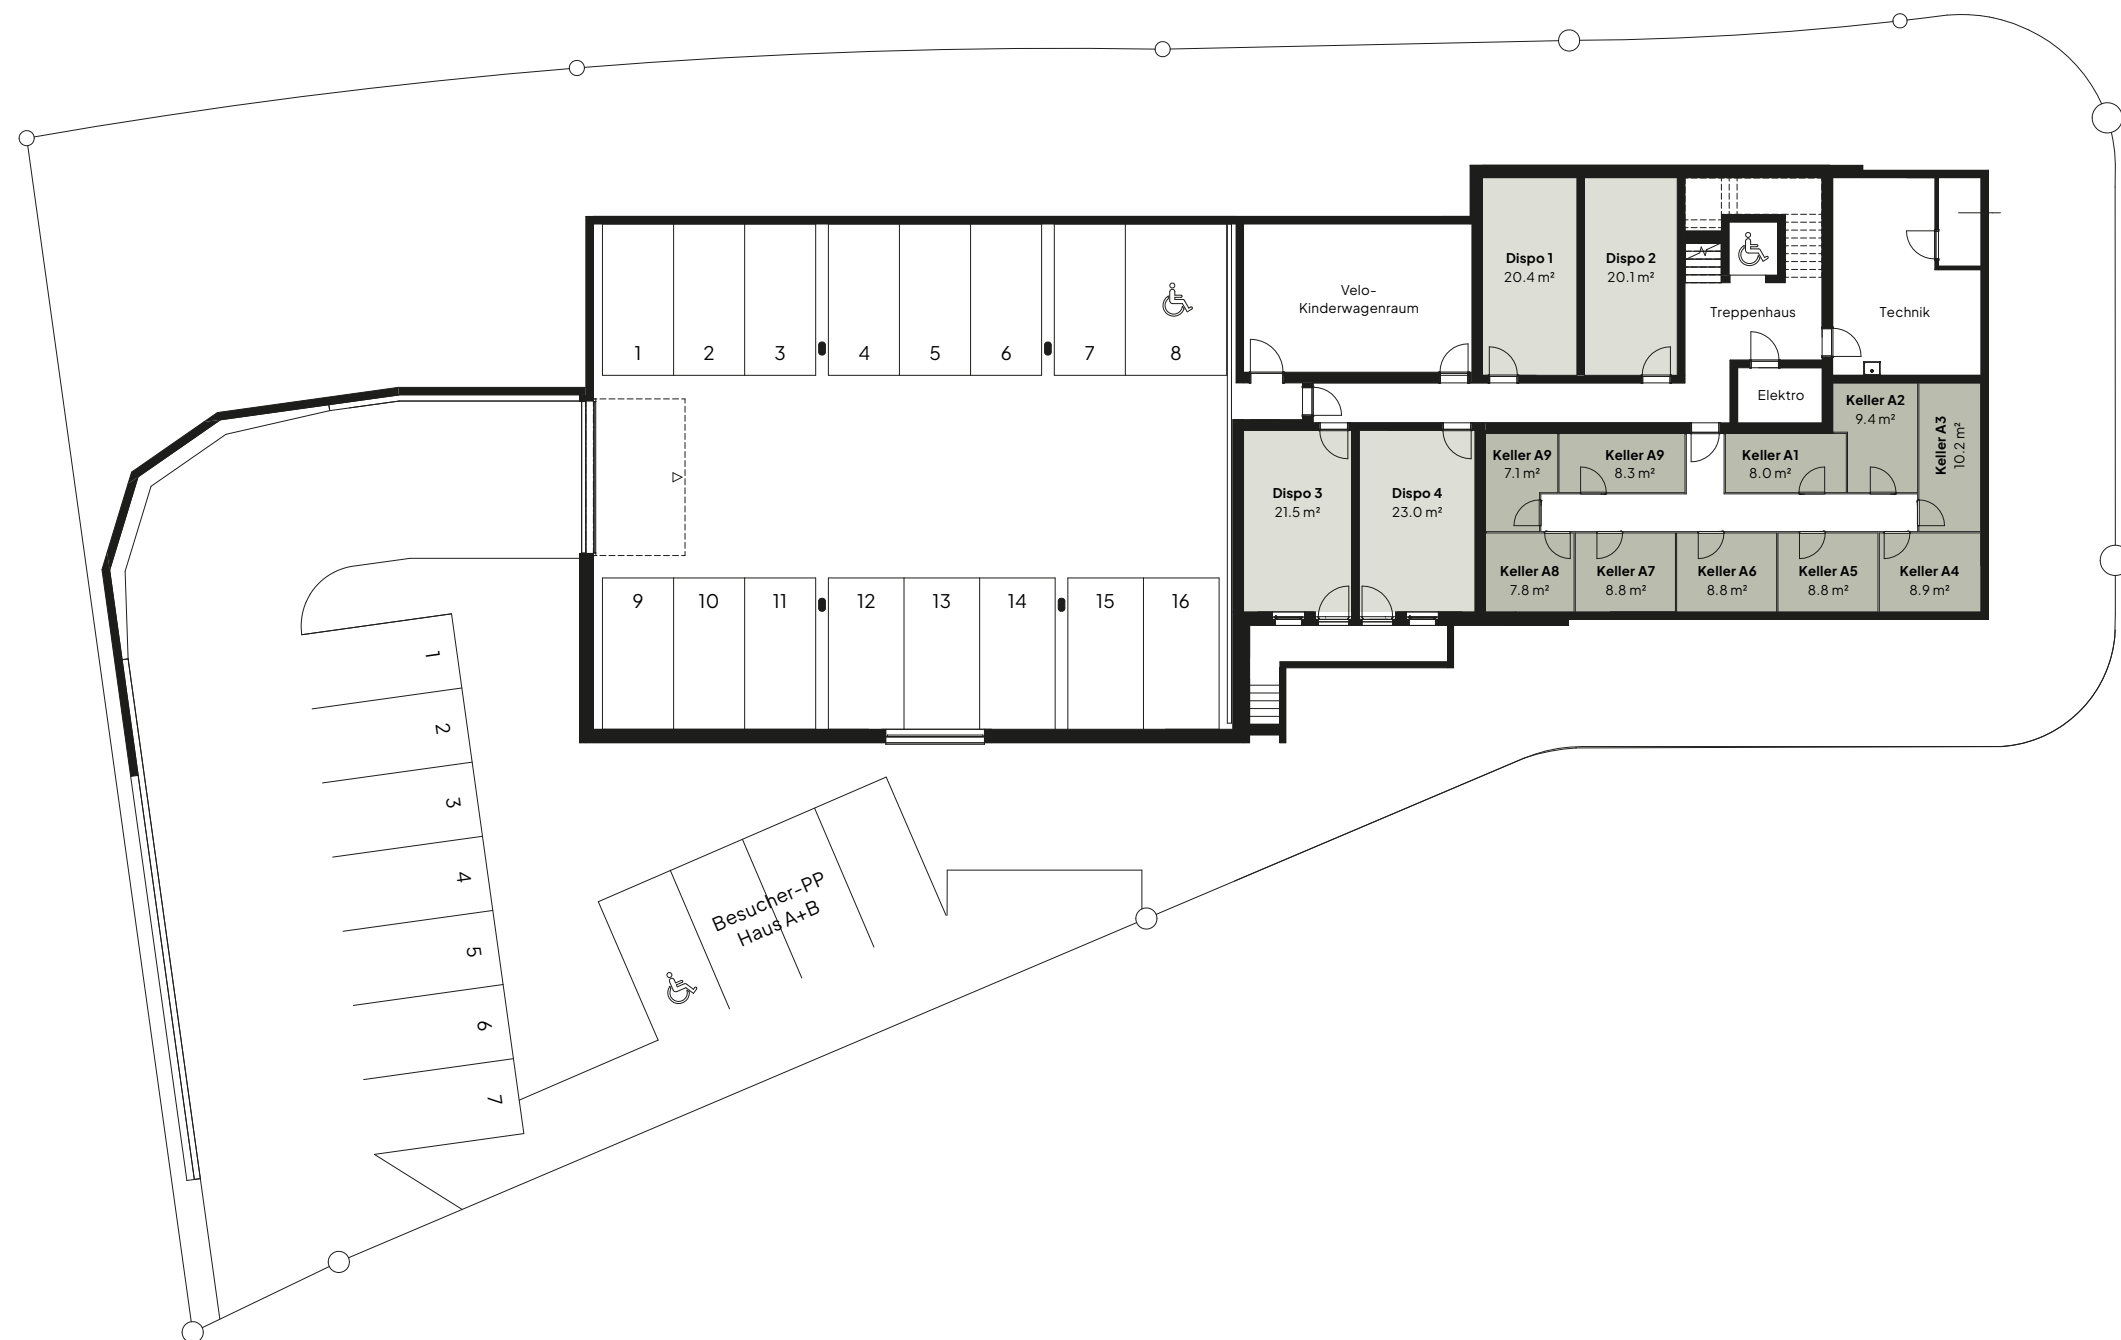

TIEFGARAGE

1. Untergeschoss Haus B

Tiefgaragenparkplätze	15
Aussenparkplätze	3

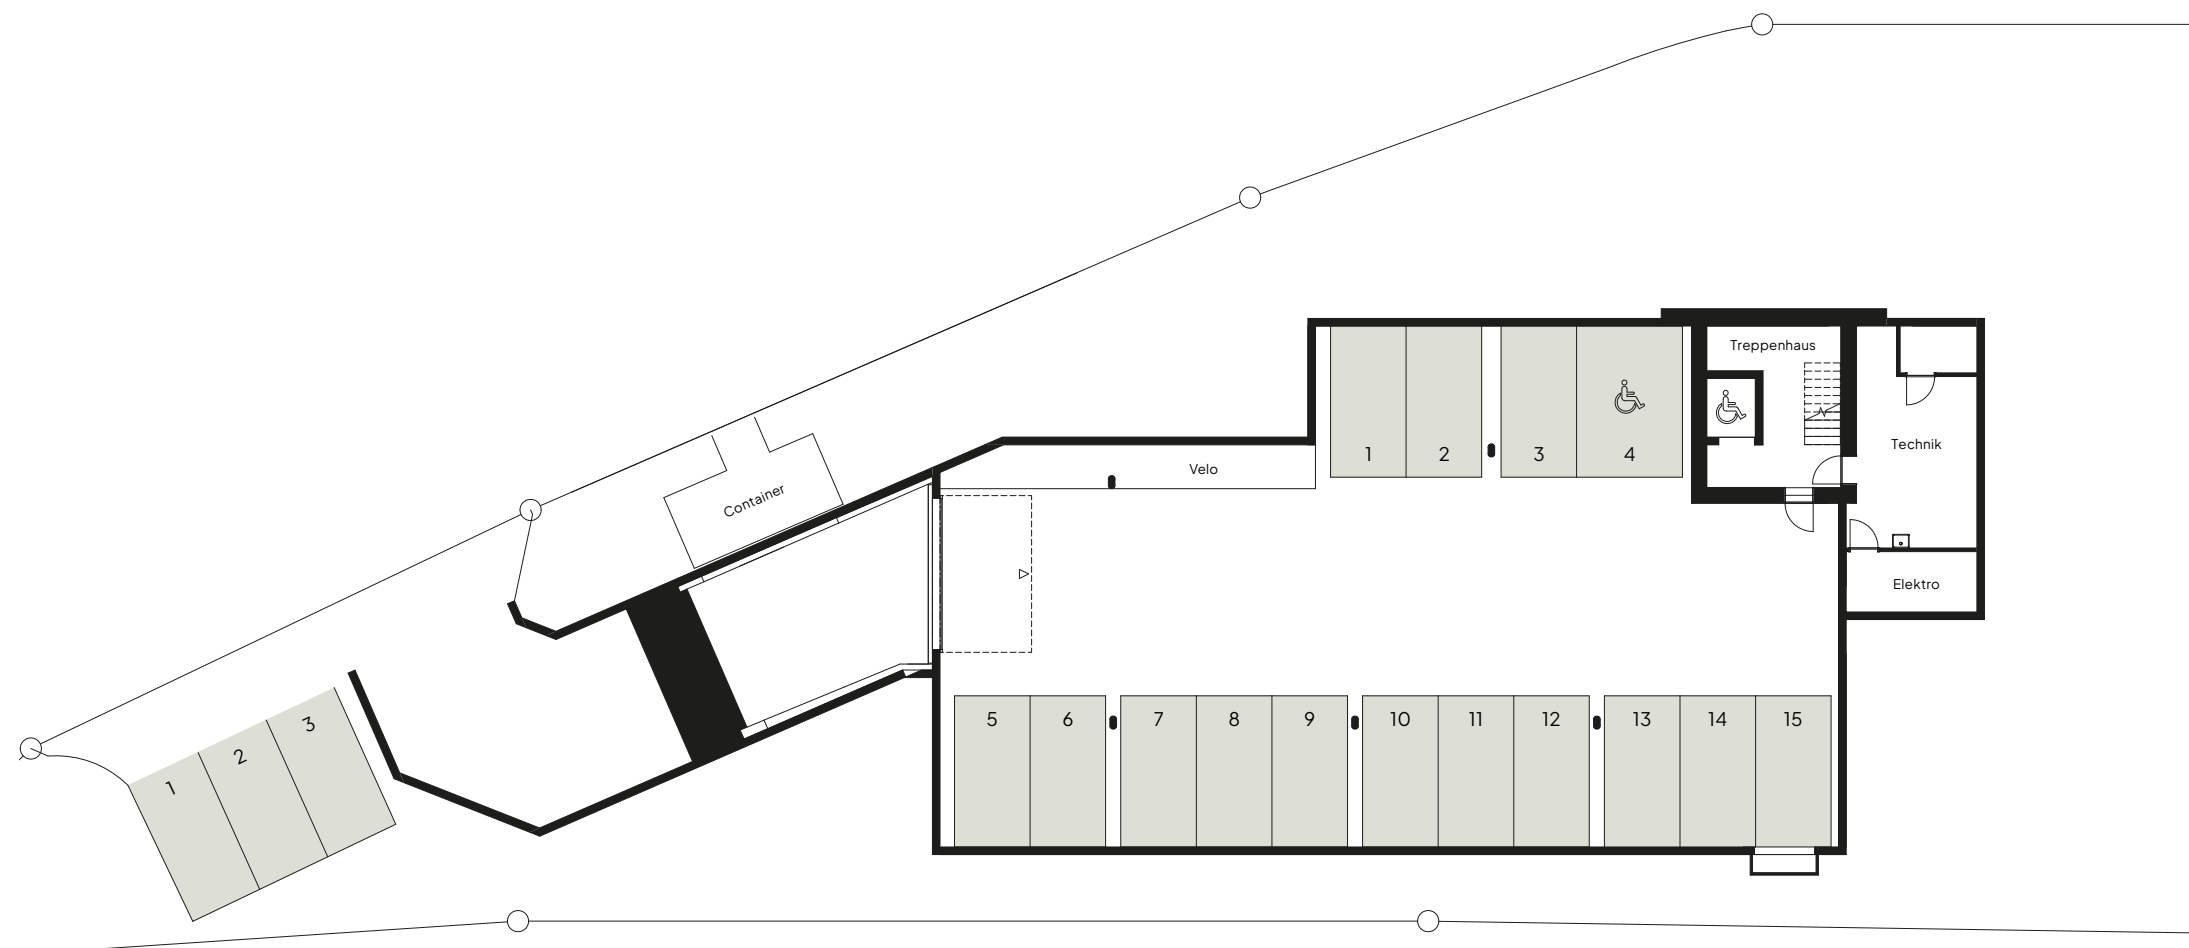

KELLER

Erdgeschoss
Haus B

Persönliche Beratung / Verkauf:

Primus Property AG
5000 Aarau
info@pripro.ch / 062 503 71 81

Bauherrschaft:

Corpora Immobilien AG
Spittelweg 1
5034 Suhr

